

**Agenzia delle Entrate
CATASTO FABBRICATI
Ufficio Provinciale di
Milano**

Dichiarazione protocollo n. MI0000734 del 05/01/2021

Comune di Milano

Via Felice Bellotti

civ. 15

Identificativi Catastali:

Sezione:

Foglio: 354

Particella: 88

Subalterno: 703

Compilata da:

Fenouil Christian

Iscritto all'albo:

Architetti

Prov. Milano


N. 20605

Planimetria


Scheda n. 1

Scala 1:200

PIANO PRIMO

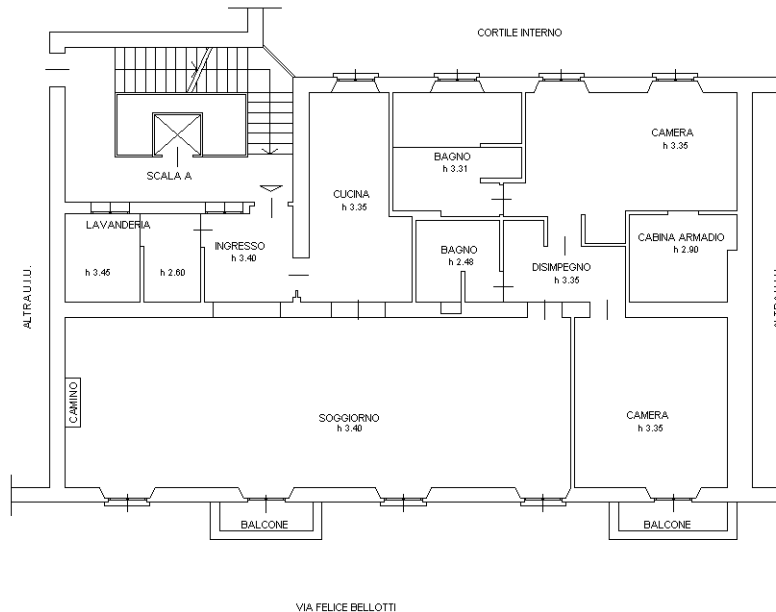

Catasto dei Fabbricati - Situazione al 15/01/2024 - Comune di MILANO(F205) - < Foglio 354 - Particella 88 - Subalterno 703 >
VIA FELICE BELLOTTI n. 15 Scala A Piano I

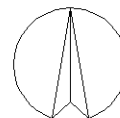

Ultima planimetria in atti